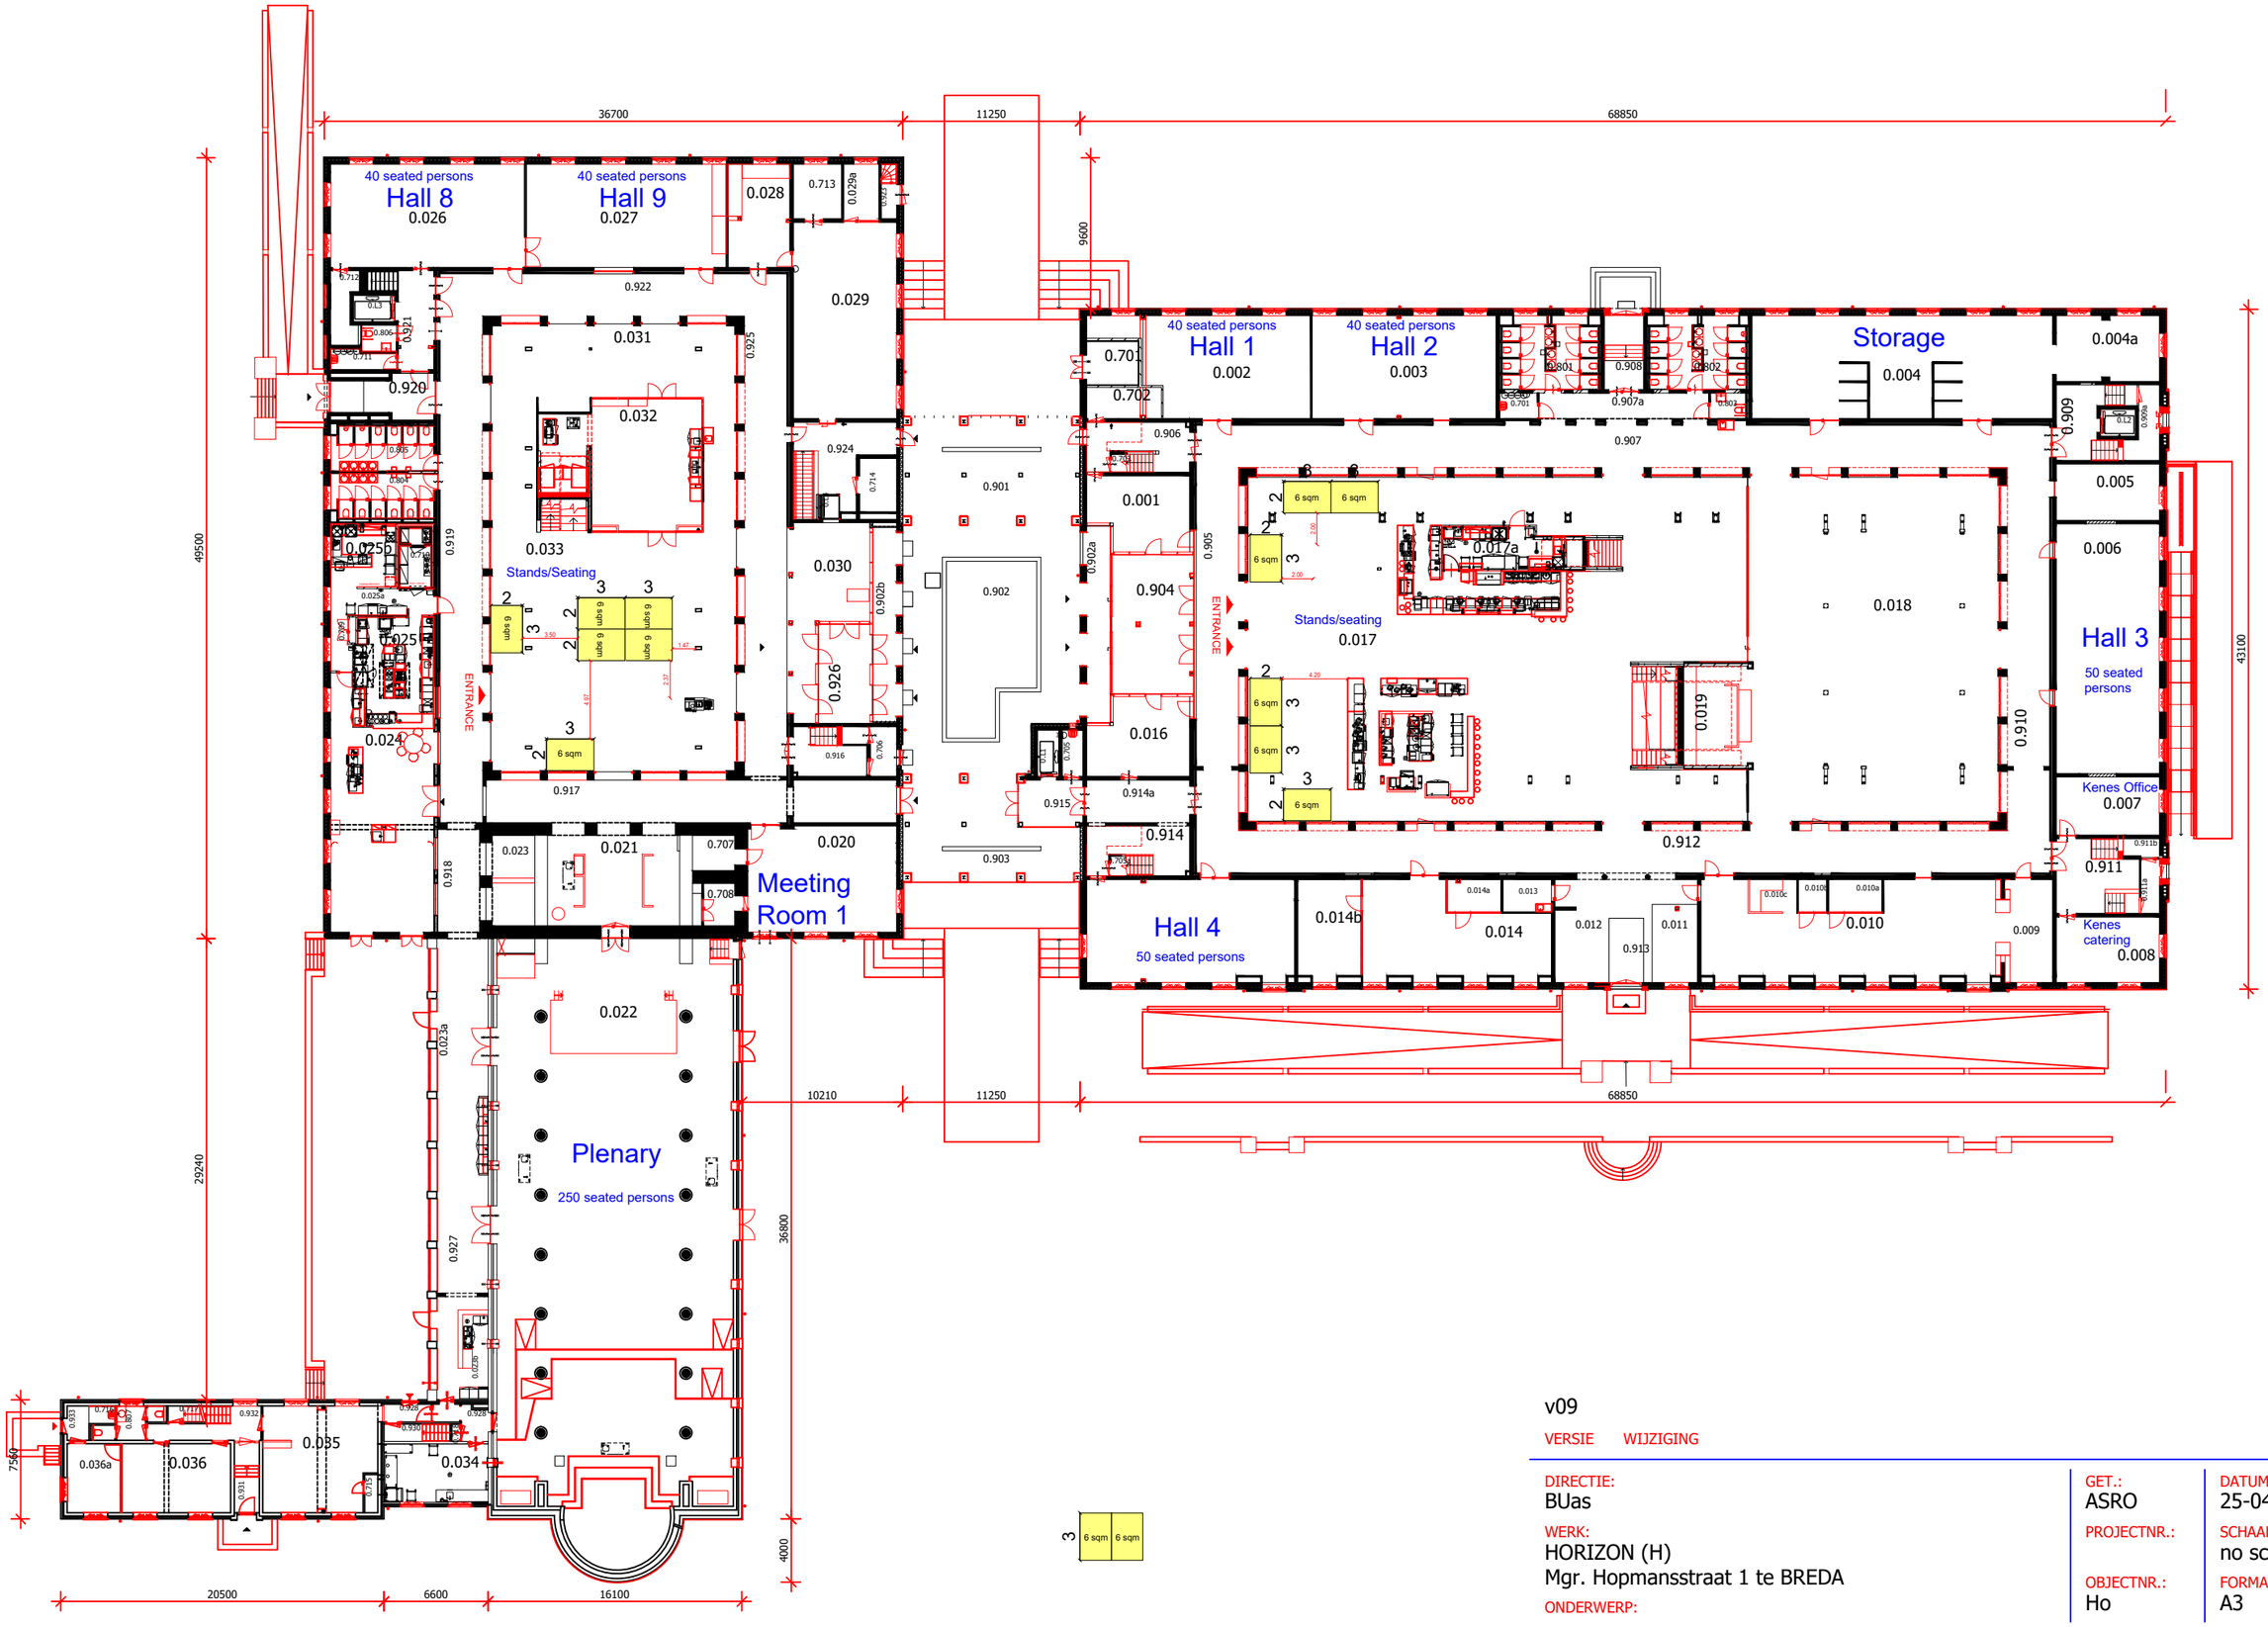

v09

VERSIE WIJZIGING

DIRECTIE:
BUas

WERK:
HORIZON (H)
Mgr. Hopmansstraat 1 te BREDA

ONDERWERP:

GROUND FLOOR

GET.:
ASRO

PROJECTNR.:

OBJECTNR.:
Ho

DATUM:
25-04-2024

SCHAAL:
no scale

FORMAAT:
A3

H 00